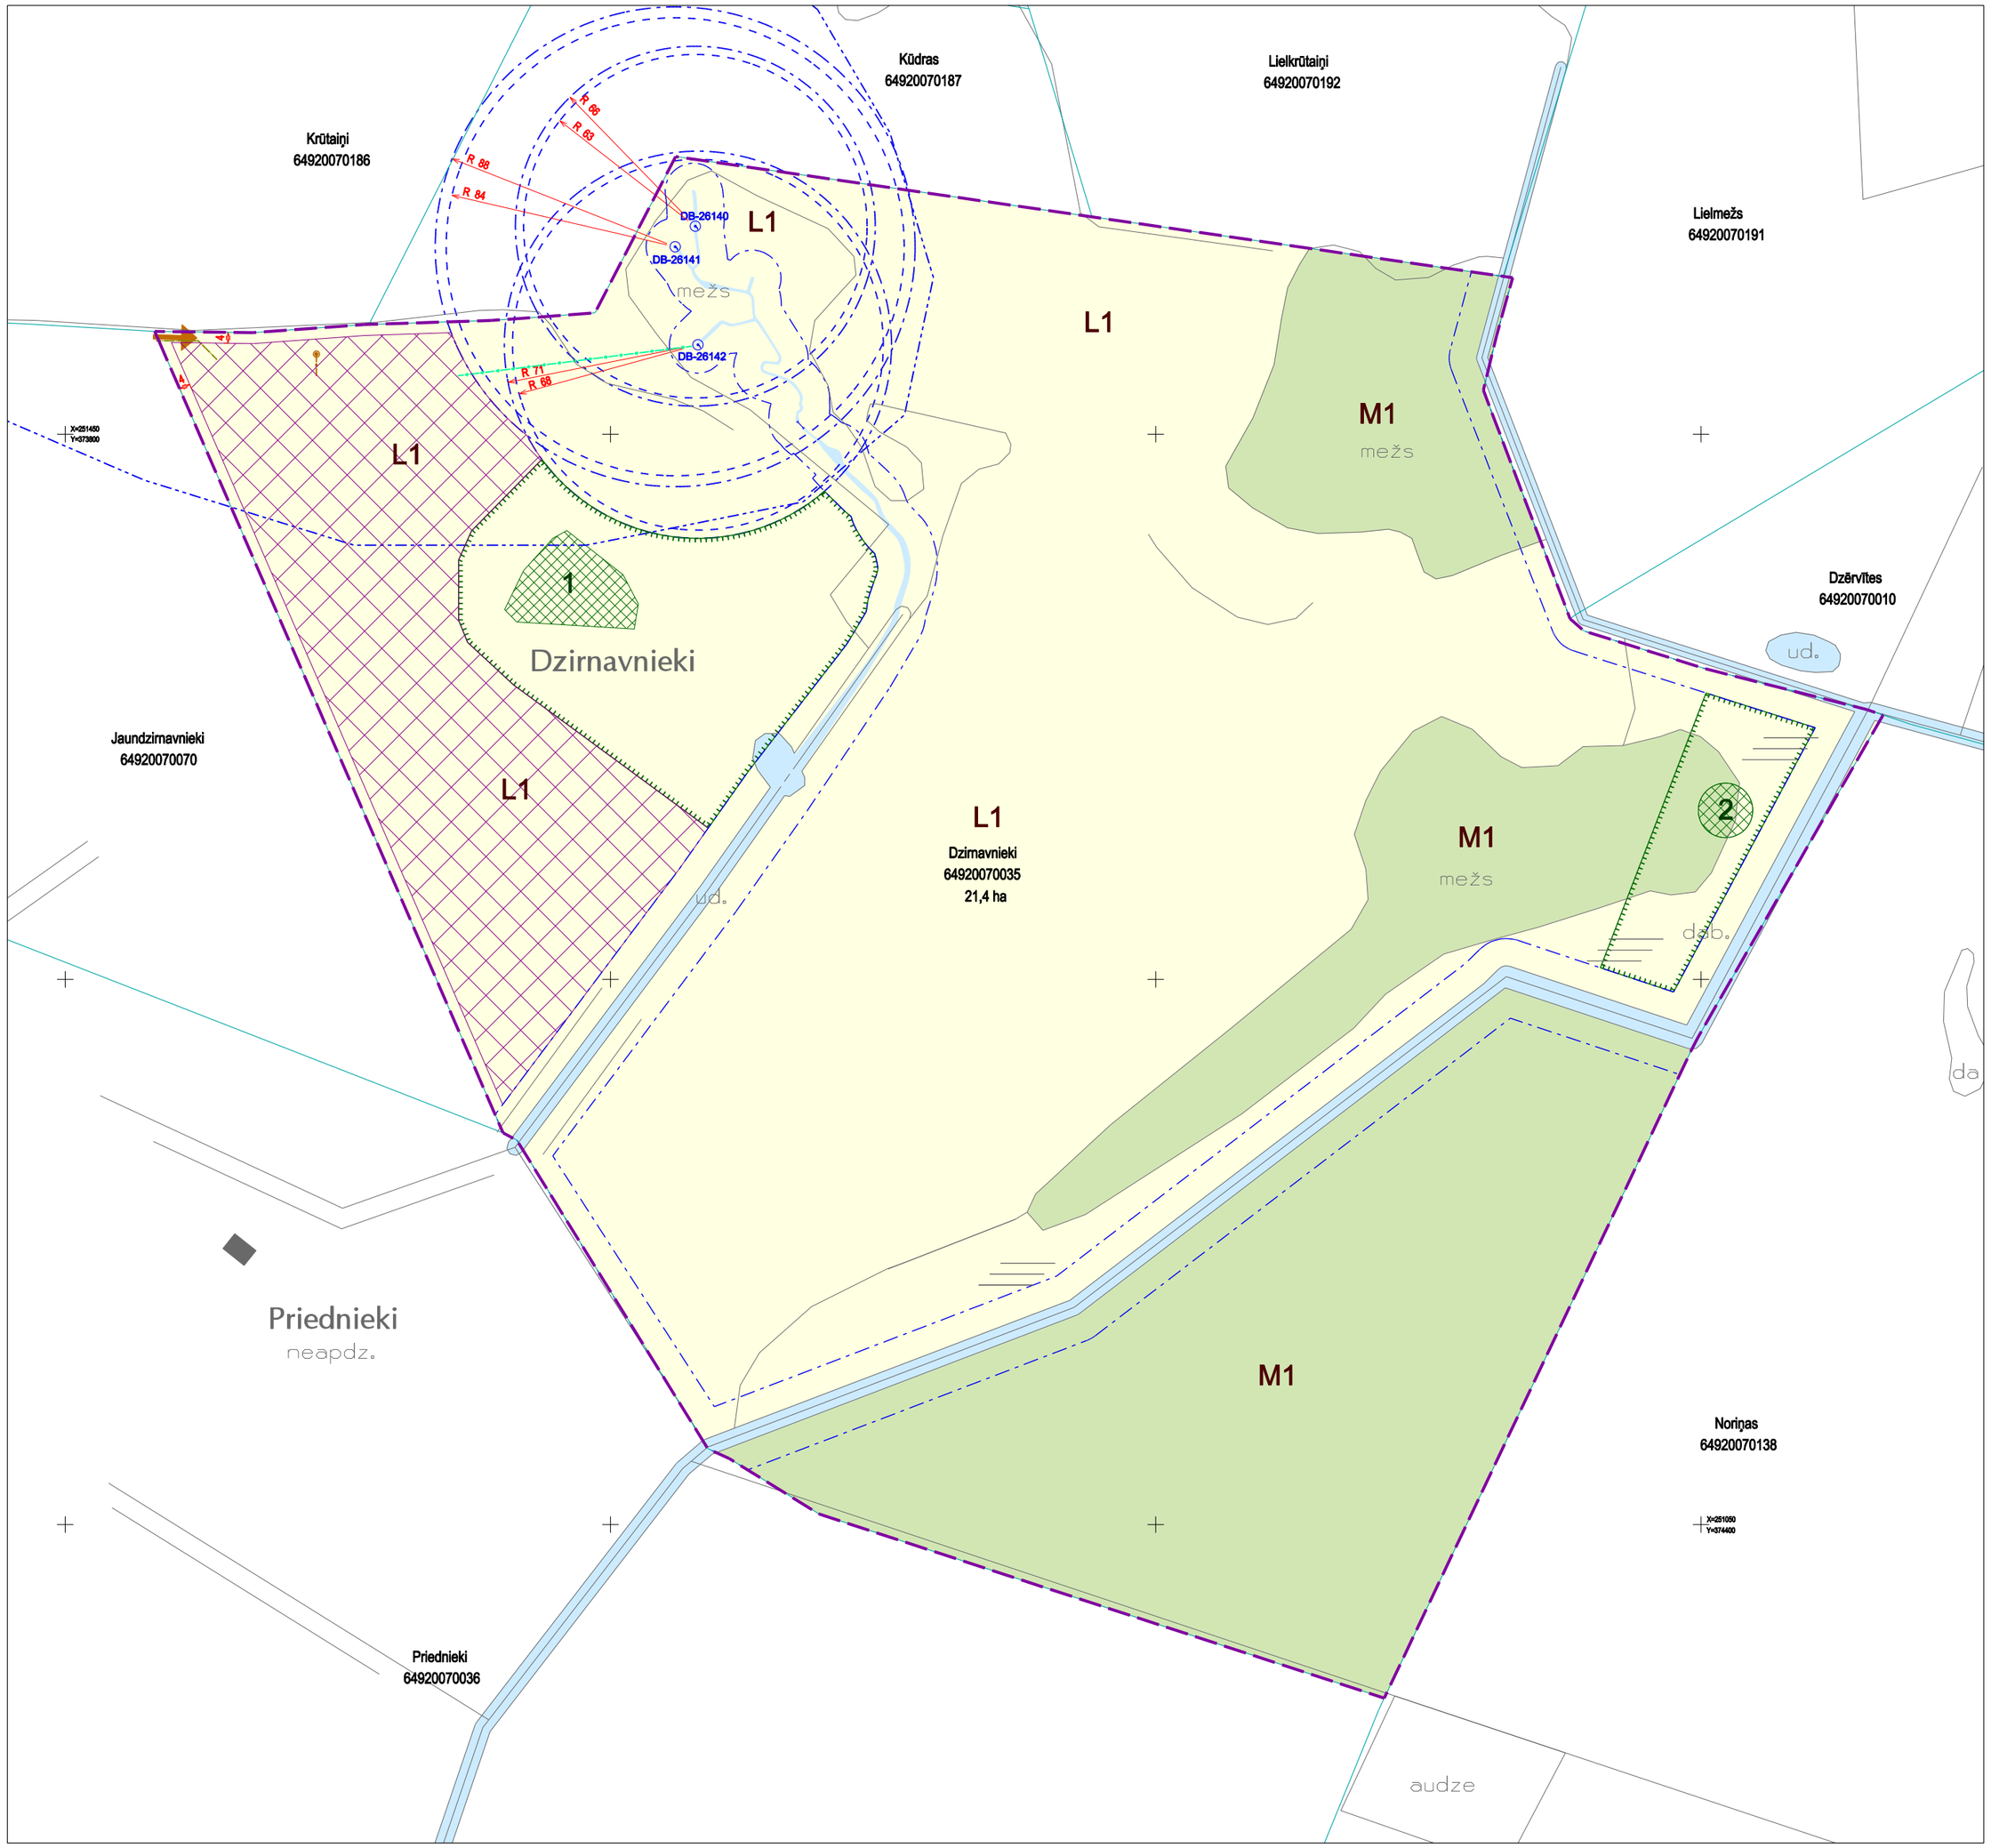

Z
R A
D

TERITORIJAS FUNKCIONĀLAIS ZONĒJUMS

M 1:2000

APZĪMĒJUMI	NOSAUKUMS
	LOKĀLPLĀNOJUMA TERITORIJAS ROBEŽA
	ZEMES VIENĪBAS ROBEŽA
Dzirnavnieki	ZEMES VIENĪBAS ADRESE
64920070035	ZEMES VIENĪBAS KADASTRA APZĪMĒJUMS
21,4 ha	ZEMES VIENĪBAS PLATĪBA
	ESOŠS GRĀVIS
	ESOŠA IEBRAUKTUVE
	ESOŠS AVOTA URBUMS
DB 26140	URBUMA NUMURS
	ESOŠA CAURTEKA
	IETEICAMĀ RAŽOŠANAS ĒKAS IZVIETOJUMA ZONA
PLĀNOTAS INŽENIERKOMUNIKĀCIJAS	
	PLĀNOTĀ ŪDENSVADA TRASE (Ū1)
	PLĀNOTĀ PAŠTECES KANALIZĀCIJAS TRASE (K1)
	PLĀNOTĀ ELEKTRĪBAS KABEĻA TRASE (El1)
	HERMĒTISKI NOSLĒGTA IZVEDAMĀ KANALIZĀCIJAS KRĀJTVERTNE

PLĀNOTAIS FUNKCIONĀLAIS ZONĒJUMS	
L1	LAUKU TERITORIJA (L1)
M1	MEŽU TERITORIJA (M1)
AIZSARGJOSLAS UN APGRŪTINĀJUMI	
- EKSPLUATĀCIJAS AIZSARGJOSLAS	
	AIZSARGJOSLAS TERITORIJA GAR DRENĀM UN ATKLĀTIEM GRĀVJIEM (7312010400)
- VIDES UN DABAS RESURSU AIZSARDZĪBAS AIZSARGJOSLAS	
	STINGRA REŽĪMA AIZSARGJOSLAS TERITORIJA AP PAZEMES ŪDENS ŅEMŠANAS VIETU (7311090700)
	BAKTERIOLOĢISKĀS AIZSARGJOSLAS TERITORIJA AP PAZEMES ŪDENS ŅEMŠANAS VIETU (7311090800)
	ĶĪMISKĀS AIZSARGJOSLAS TERITORIJA AP PAZEMES ŪDENS ŅEMŠANAS VIETU (7311090900)
CITI APGRŪTINĀJUMI	
- AIZSARGĀJAMAS DABAS VĒRTĪBAS, KURĀ APBŪVE NAV ATĻAUTA	
	7220* AVOTI, KAS IZGULSNĒ AVOTKAĻĶUS, BUFERZONA
2	BALTIJAS DZEGUŽPIRKSTĪTE (DACTYLORHIZA BALTICA), BUFERZONA

PIEZĪMES

1. ESOŠĀS AIZSARGJOSLAS NOTEIKTAS SASKAŅĀ AR LR AIZSARGJOSLU LIKUMU UN SPĒKĀ ESOŠO VAIŅODES NOVADA TERITORIJAS PLĀNOJUMU.
2. AIZSARGJOSLAS, KURU PLATUMS NEPĀRSNIEDZ 5 METRUS VIENĀ VIRZIENĀ NO APGRŪTINĀJUMA ASS, NETIEK ATTĒLOTAS LOKĀLPLĀNOJUMA MĒROGA NOTEIKTĪBAS DĒĻ.
3. ZEMES VIENĪBU ROBEŽAS IR ATTĒLOTAS ATBILSTOŠI ZEMES KADASTRĀLĀS UZMĒRĪŠANAS UN VIETĒJĀ ĢEODĒZISKĀ TĪKLA PRECIZITĀTEI.

40m 0 40 80 120m

TELPISKĀS PLĀNOŠANAS NOZARE			Pasūtījums	LOKĀLPLĀNOJUMS nekustamajam īpašumam "Dzirnavnieki", Vaiņodes pagastā, pagastā, Vaiņodes novada teritorijas plānojuma 2013.-2024.gadam grozījumi	METRUM SIA "METRUM", reģ.Nr.40003388748 Ģertrūdes iela 47-3, Rīga, LV-1011 tālr.80008100, e-pasts: metrum@metrum.lv
Projekta vadītāja	I.Kūliņa				
Kartogrāfe	I.Kūliņa		Pasūtītājs	SIA "Eco agro V"	
			Līguma nr.	90-18-00006	LKS-92 TM
			Lapas nosaukums	TERITORIJAS FUNKCIONĀLAIS ZONĒJUMS	Stadija: Gala redakcija
Kartogrāfiskā pamatne - Topogrāfiskā karte mērogā 1:10 000 © Latvijas Ģeotelpiskās Informācijas aģentūra, 2011					Mērogs: M 1:2000 / Lapa: 2 / Lapu skaits: 2